


ordine degli architetti  
pianificatori, paesaggisti  
e conservatori della provincia  
di monza e della brianza



# SERATE DI ARCHITETTURA E DESIGN 2025

## PAESAGGIO

27 MARZO  
ORE 19,00  
SPAZIO MANZONI 16  
via Manzoni 16, Monza

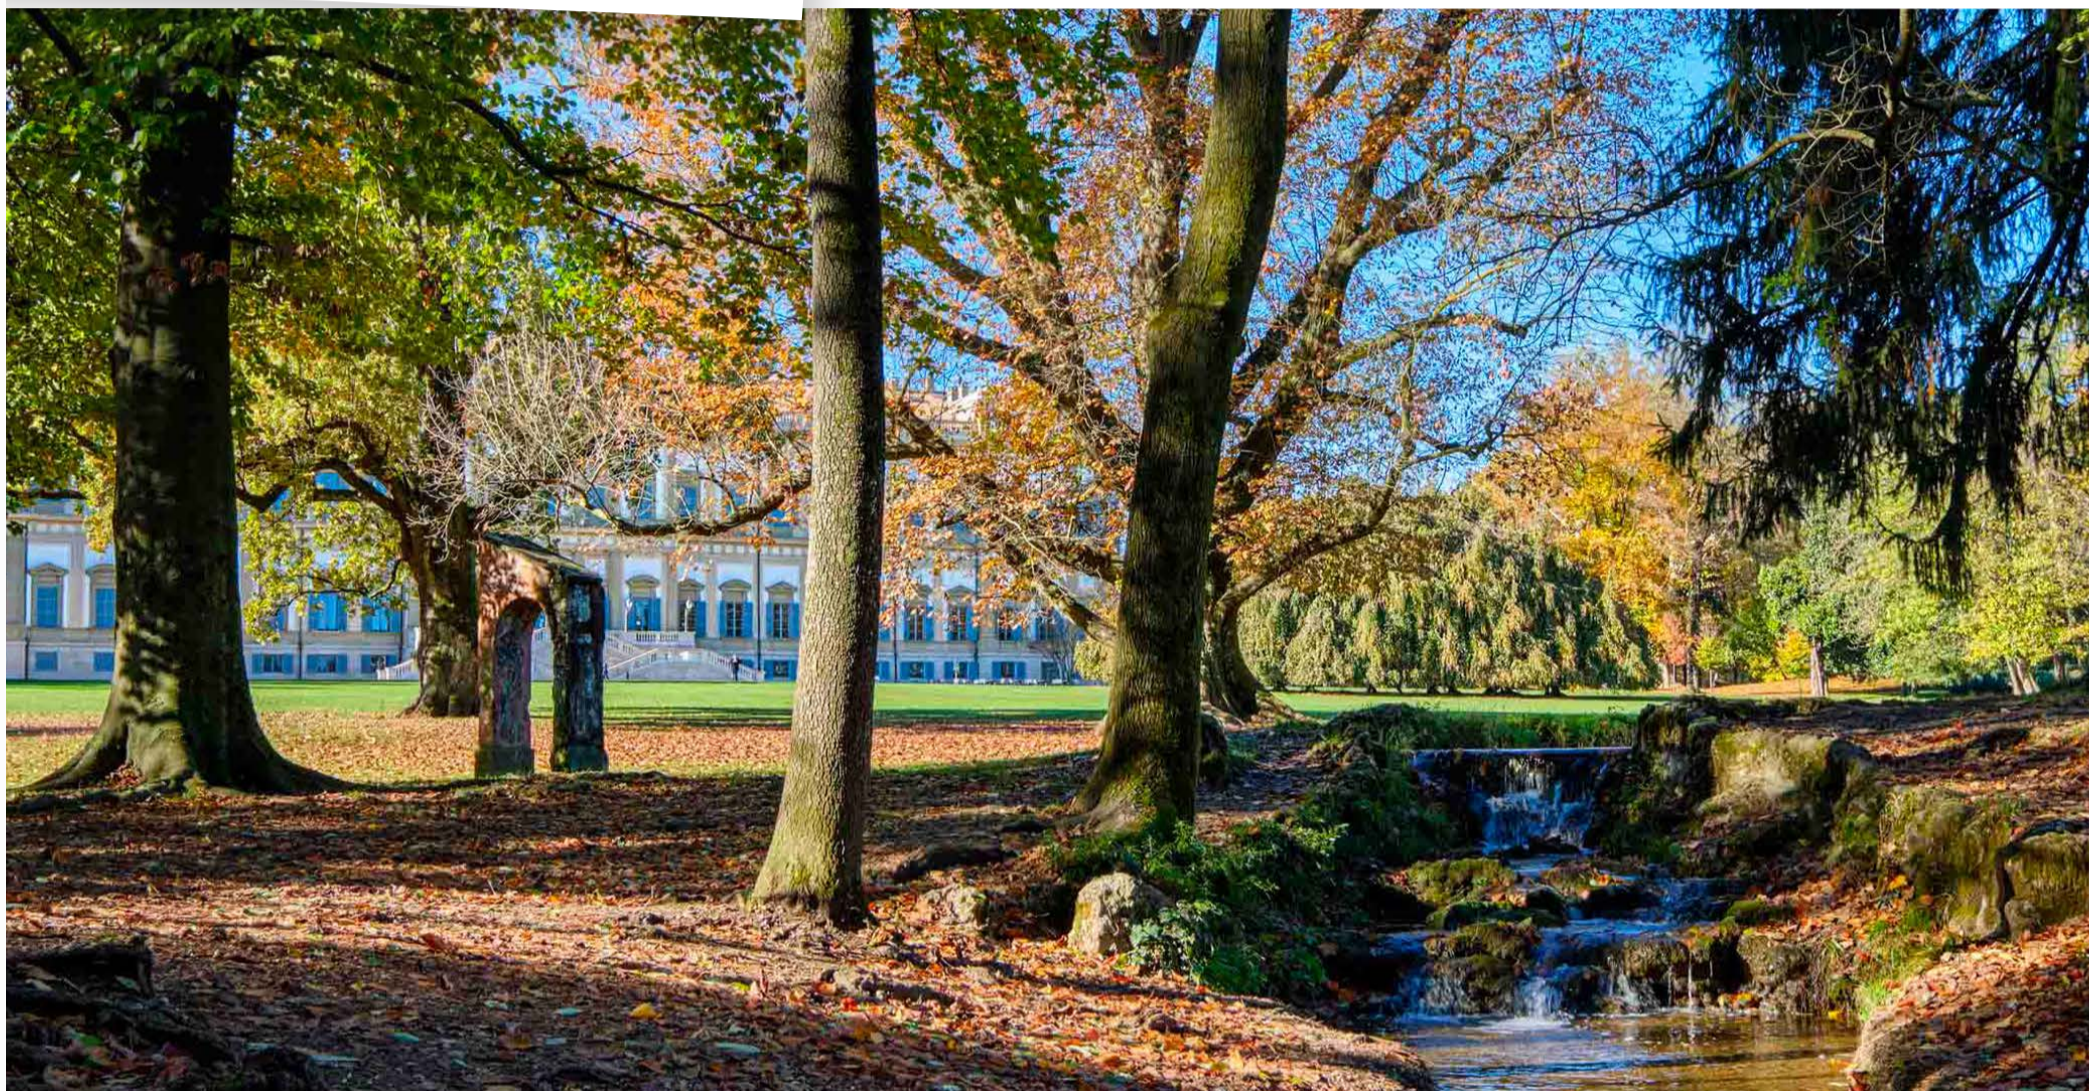

Realizzati a fine Settecento, costituiscono uno dei primi esempi di giardino "all'inglese" del Nord Italia, con arredi storici ed essenze di pregio. I giardini si estendono in un'area di 40 ettari attorno alla Villa reale.

Dietro al Serrone, che delimita il giardino geometrico attualmente dedicato al roseto, si accede all'area sistemata secondo lo stile "all'inglese", caratterizzata da una natura apparentemente lasciata alla spontaneità, ma che in realtà risponde a un preciso progetto d'insieme ideato dall'architetto Giuseppe Piermarini.

### DANTE SPINELLI

Agronomo, libero professionista, lavoro in Aree Protette, parchi storici. Coordinatore del "Centro Tecnico Naturalistico", struttura con competenze di tutela, promozione e gestione delle risorse ambientali, forestali e faunistiche dell'area protetta epr il Parco Regionale della Valle del Lambro Direttore Servizio di Manutenzione del Verde del Parco e Reggia di Monza, Consorzio Villa Reale e Parco di Monza

## DANTE SPINELLI

### I GIARDINI DELLA VILLA REALE DI MONZA

PER I PROFESSIONISTI ISCRITTI AD ORDINI PROFESSIONALI LA PARTECIPAZIONE È POSSIBILE PREVIA ISCRIZIONE DAL SITO DELL'ORDINE DEGLI ARCHITETTI SEZIONE "FORMAZIONE"

AL FINE DELL' AGGIORNAMENTO PROFESSIONALE SONO STATI RICHIESTI AL CNAPPC N°2 CFP VALEVOLI PER IL TRIENNIO 2023/2025

con il patrocinio di: